



Senago, 8 febbraio 2017

**Al Comune di Senago**  
**Ufficio Relazioni con il Pubblico**  
[postacertificata@comune.senago.legalmail.it](mailto:postacertificata@comune.senago.legalmail.it)

**Al Signor Sindaco**  
**del Comune di Senago**  
**Sportello Unico Edilizia ed Urbanistica**  
**Lavori Pubblici e Viabilità – Sicurezza**

**Al Responsabile della Trasparenza -**  
**Segretario Generale del Comune di Senago**  
**Dott. Norberto Zammarano**

**Al Responsabile del Settore Servizi Territoriali**  
**arch. Maurizio Donadonibus**

**ARPA**  
Via Rosellini, 17 - 20124 Milano  
[arpa@pec.regione.lombardia.it](mailto:arpa@pec.regione.lombardia.it)

**A.R.P.A. - Dipartimento di Milano :**  
[dipartimentomilano.arpa@pec.regione.lombardia.it](mailto:dipartimentomilano.arpa@pec.regione.lombardia.it)

**ASL MILANO1**  
**Dipartimento di Prevenzione Medica**  
**U.O.C. Servizio Igiene e Sanità Pubblica**  
**Settore Igiene Edilizia**  
**Via Spagliardi, 19**  
**20015 Parabiago MI**  
**Tel. 0331.498.501/502**  
**e-mail: [dipartimento.prevenzione@aslmi1.mi.it](mailto:dipartimento.prevenzione@aslmi1.mi.it)**

U.O.T. Igiene Pubblica 1 (zone territoriali 1-2-3)  
Via Statuto,5 Milano (20121) - Tel: 02/85789581/9587 - Fax: 02/85789582  
E-mail: [SSUOTerritoriale1@ats-milano.it](mailto:SSUOTerritoriale1@ats-milano.it)

**ATS Milano Città Metropolitana**  
**Servizio Salute e Ambiente - Tel:02/85789556-9557**  
**Via Statuto, 5 – 20121 Milano**  
E-mail: [saluteambiente@ats-milano.it](mailto:saluteambiente@ats-milano.it)

**Regione Lombardia**  
**D.G. Territorio, Urbanistica e Difesa del Suolo**  
**U.O. Difesa del Suolo Piazza Città di Lombardia - 20124 Milano MI**  
[territorio@pec.regione.lombardia.it](mailto:territorio@pec.regione.lombardia.it)

**Regione Lombardia**  
**D.G. Ambiente, Energia e Sviluppo Sostenibile**  
**Strutt. Paesaggio Piazza Città di Lombardia - 20124 Milano MI**  
[ambiente@pec.regione.lombardia.it](mailto:ambiente@pec.regione.lombardia.it)

**Regione Lombardia**  
**D.G. Ambiente, Energia e Sviluppo Sostenibile**

**U.O. Valutazioni di impatto ambientale e sviluppo sostenibile**

Piazza Città di Lombardia - 20124 Milano MI  
[ambiente@pec.regione.lombardia.it](mailto:ambiente@pec.regione.lombardia.it)

**Città Metropolitana di Milano**

**Area Qualità dell'Ambiente ed Energie**

C.so di Porta Vittoria, 27 - 20122 Milano MI  
[protocollo@pec.cittametropolitana.mi.it](mailto:protocollo@pec.cittametropolitana.mi.it)

**Comune di Milano**

**D.G. Mobilità, Trasporti e Ambiente**

P.zza del Duomo, 21 - 20122 Milano MI  
[attuazionepoliticheambiente@cert.comune.milano.it](mailto:attuazionepoliticheambiente@cert.comune.milano.it)

**Soprintendenza per i Beni Ambientali,  
Architettonici e per il Paesaggio**

c/o Palazzo Arese Litta  
Corso Magenta 24, 20123 Milano  
posta ordinaria (PEO) e-mail: [sabap-mi@beniculturali.it](mailto:sabap-mi@beniculturali.it)  
posta certificata (PEC) e-mail certificata: [mbac-sabap-mi@mailcert.beniculturali.it](mailto:mbac-sabap-mi@mailcert.beniculturali.it)

**AIPO - Agenzia Interregionale per il fiume Po**

Strada Giuseppe Garibaldi 75 - 43121 Parma - Tel. 0521/7971  
Posta certificata: [protocollo@cert.agenziapo.it](mailto:protocollo@cert.agenziapo.it)

**e pc a tutti i CONSIGLIERI COMUNALI del Comune di Senago**

**Autorità Nazionale Anticorruzione**

c/o Galleria Sciarra

Via M. Minghetti, 10 - 00187 Roma

Centralino: 06/367231

Fax 06 36723274

Casella istituzionale di posta elettronica certificata (PEC): [protocollo@pec.anticorruzione.it](mailto:protocollo@pec.anticorruzione.it)


**OGGETTO:** Osservazione alla Deliberazione di Giunta Comunale n. 190 del 29 dicembre 2016 - è stata adottata la proposta di Piano Attuativo Denominato "PA\_R11" - Via Treves - deposito osservazioni entro ore 19,30 del giorno 9 febbraio 2017. - **[PA\_R11]**

**Premesso**

Da un esame della documentazione messa a disposizione del pubblico: in particolare nella **tavola n° 7 - "Attuazione - Piano Attuativo PA-R11 - Planimetria Cessioni - scala 1:100 - datato 28 ottobre 2016, particolare Sezione B-B // scala 1:50"**; richiesta di dettagliare la sezione per ciò che riguarda la quotatura, nella sezione "B-B" vi è illustrata una sola misura "400 cm" - metri 4,00, che rappresenta la larghezza del torrente Pudiga/Viamate nel tratto comunale di Senago/Lombra (Limbiate).

Vi chiediamo di dettagliare le quotature di questo particolare (Sez. B-B) per quanto esposto sulla realizzazione anche pista ciclabile +/- quota finita e quota di scavo; la distanza dall'argine della pista, la larghezza della pista ciclabile e la distanza della recinzione da realizzare. Osserviamo in questo particolare la mancanza di alcune quote fondamentali per gli elaborati tecnici.


**Dettaglio estratto dalla tavola n. 7 del Progetto - Sezione B-B**

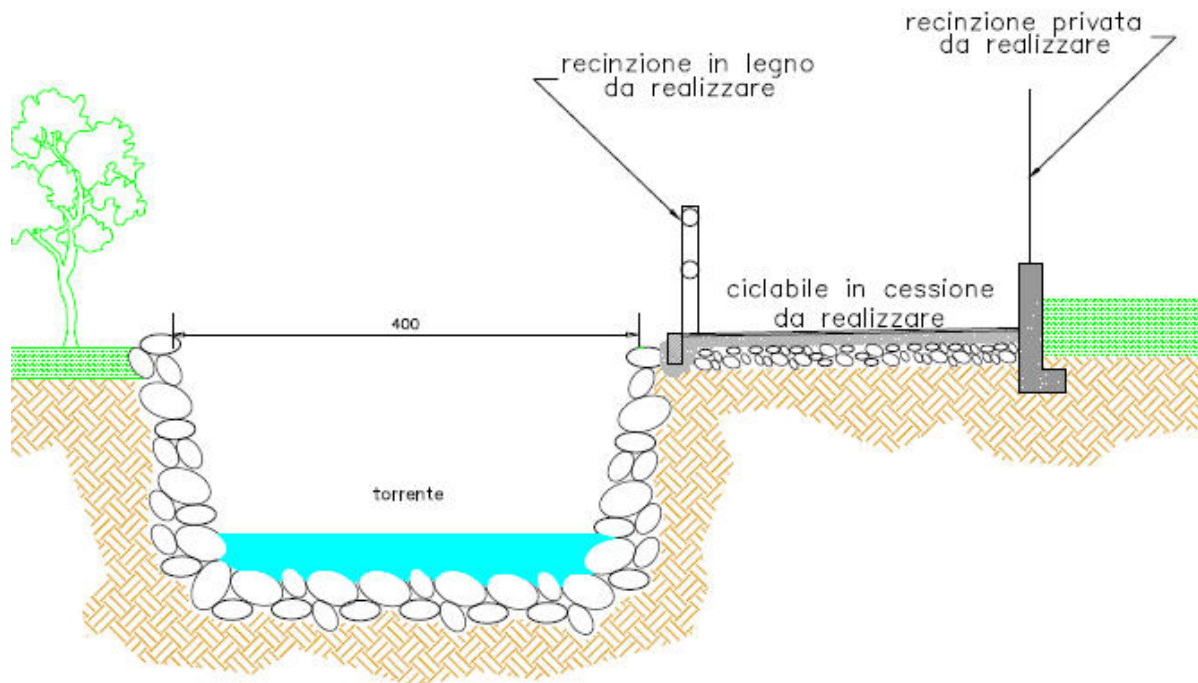





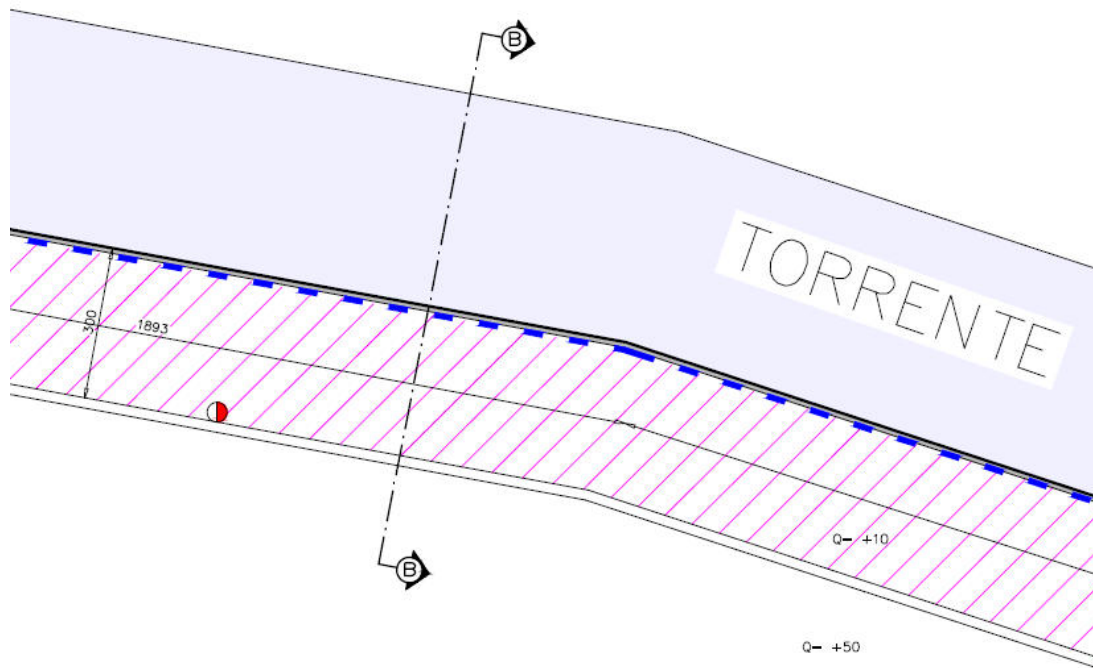


**SEZIONE B:B**

scala 1/50

**Particolare visto in pianta della Sezione B-B**



### Legenda

	RECINZIONE IN LEGNO		TUBAZIONE IN PVC PER RACCOLTA ACQUE METEORICHE
	VERDE E AIUOLE DA REALIZZARE		INGOMBRO FABBRICATO
	ILLUMINAZIONE CICLABILE		NUOVA PISTA CICLABILE
	NUOVO POZZETTI RACCOLTA ACQUE METEORICHE		NUOVI PARCHEGGI DA REALIZZARE
	SEGNALETICA VERTICALE (PARCHEGGIO PER PORTATORI DI HANDICAP)		CORDOLI DA REALIZZARE

## CHIEDIAMO

1. Il rispetto delle norme, delle leggi, dei regolamenti, ecc... che regolano la gestione del territorio.
2. Di dettagliare le quote del particolare (Sez. B-B) anche con dettagli specifici necessario per favorire la lettura.
3. La distanza dall'argine al limite più prossimo alla pista ciclabile.
4. La larghezza della pista ciclabile.
5. La distanza dall'argine del torrente al limite esterno della recinzione.
6. La distanza dalla recinzione al fabbricato.

Distinti saluti

*Titolare dell'osservazione*  
*Per il Movimento 5 Stelle Senago*  
*Eugenio Galetti*